
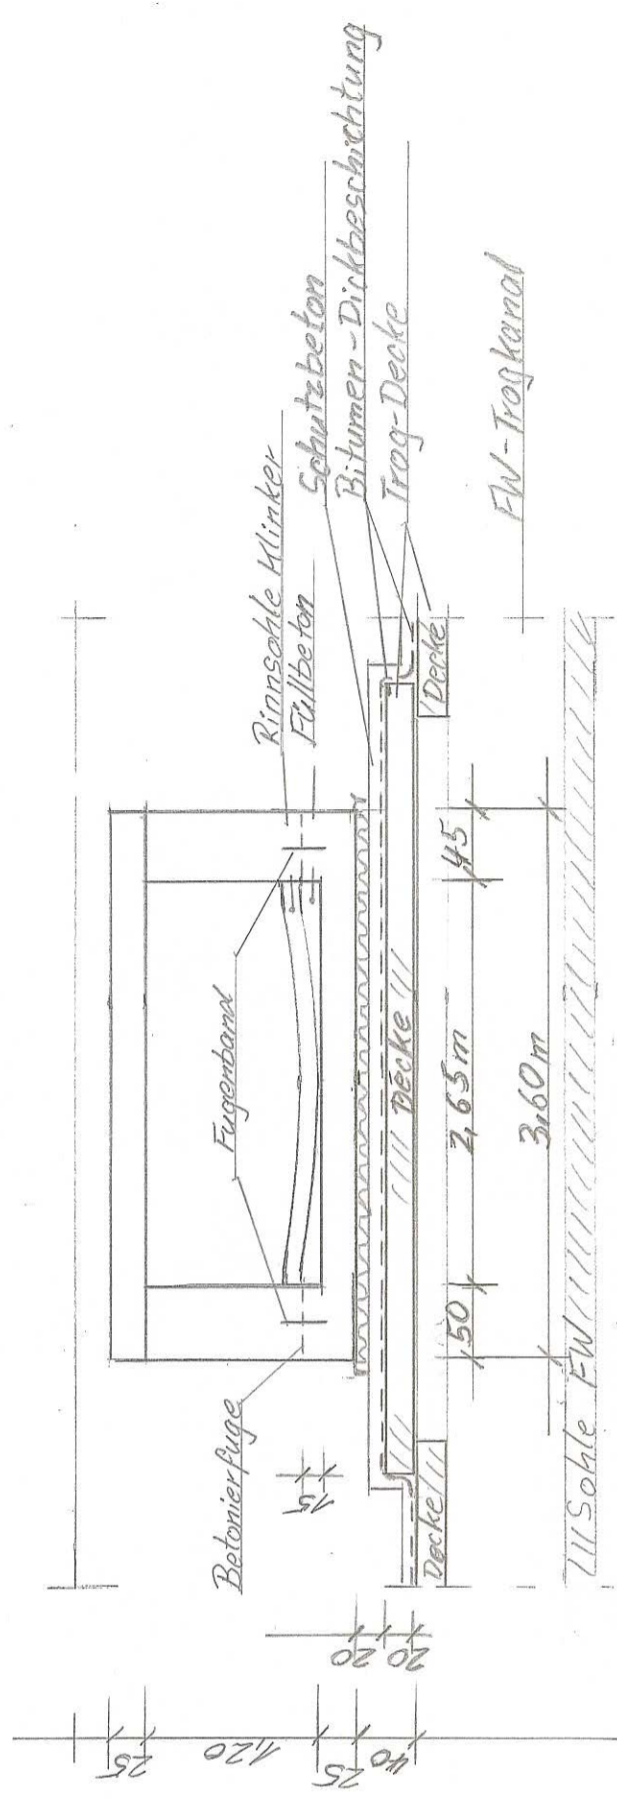


Kleestraße FW-Trogkanal
Kreuzung RW-Staukanal

M. 1:50

Schnittpan Staukanal

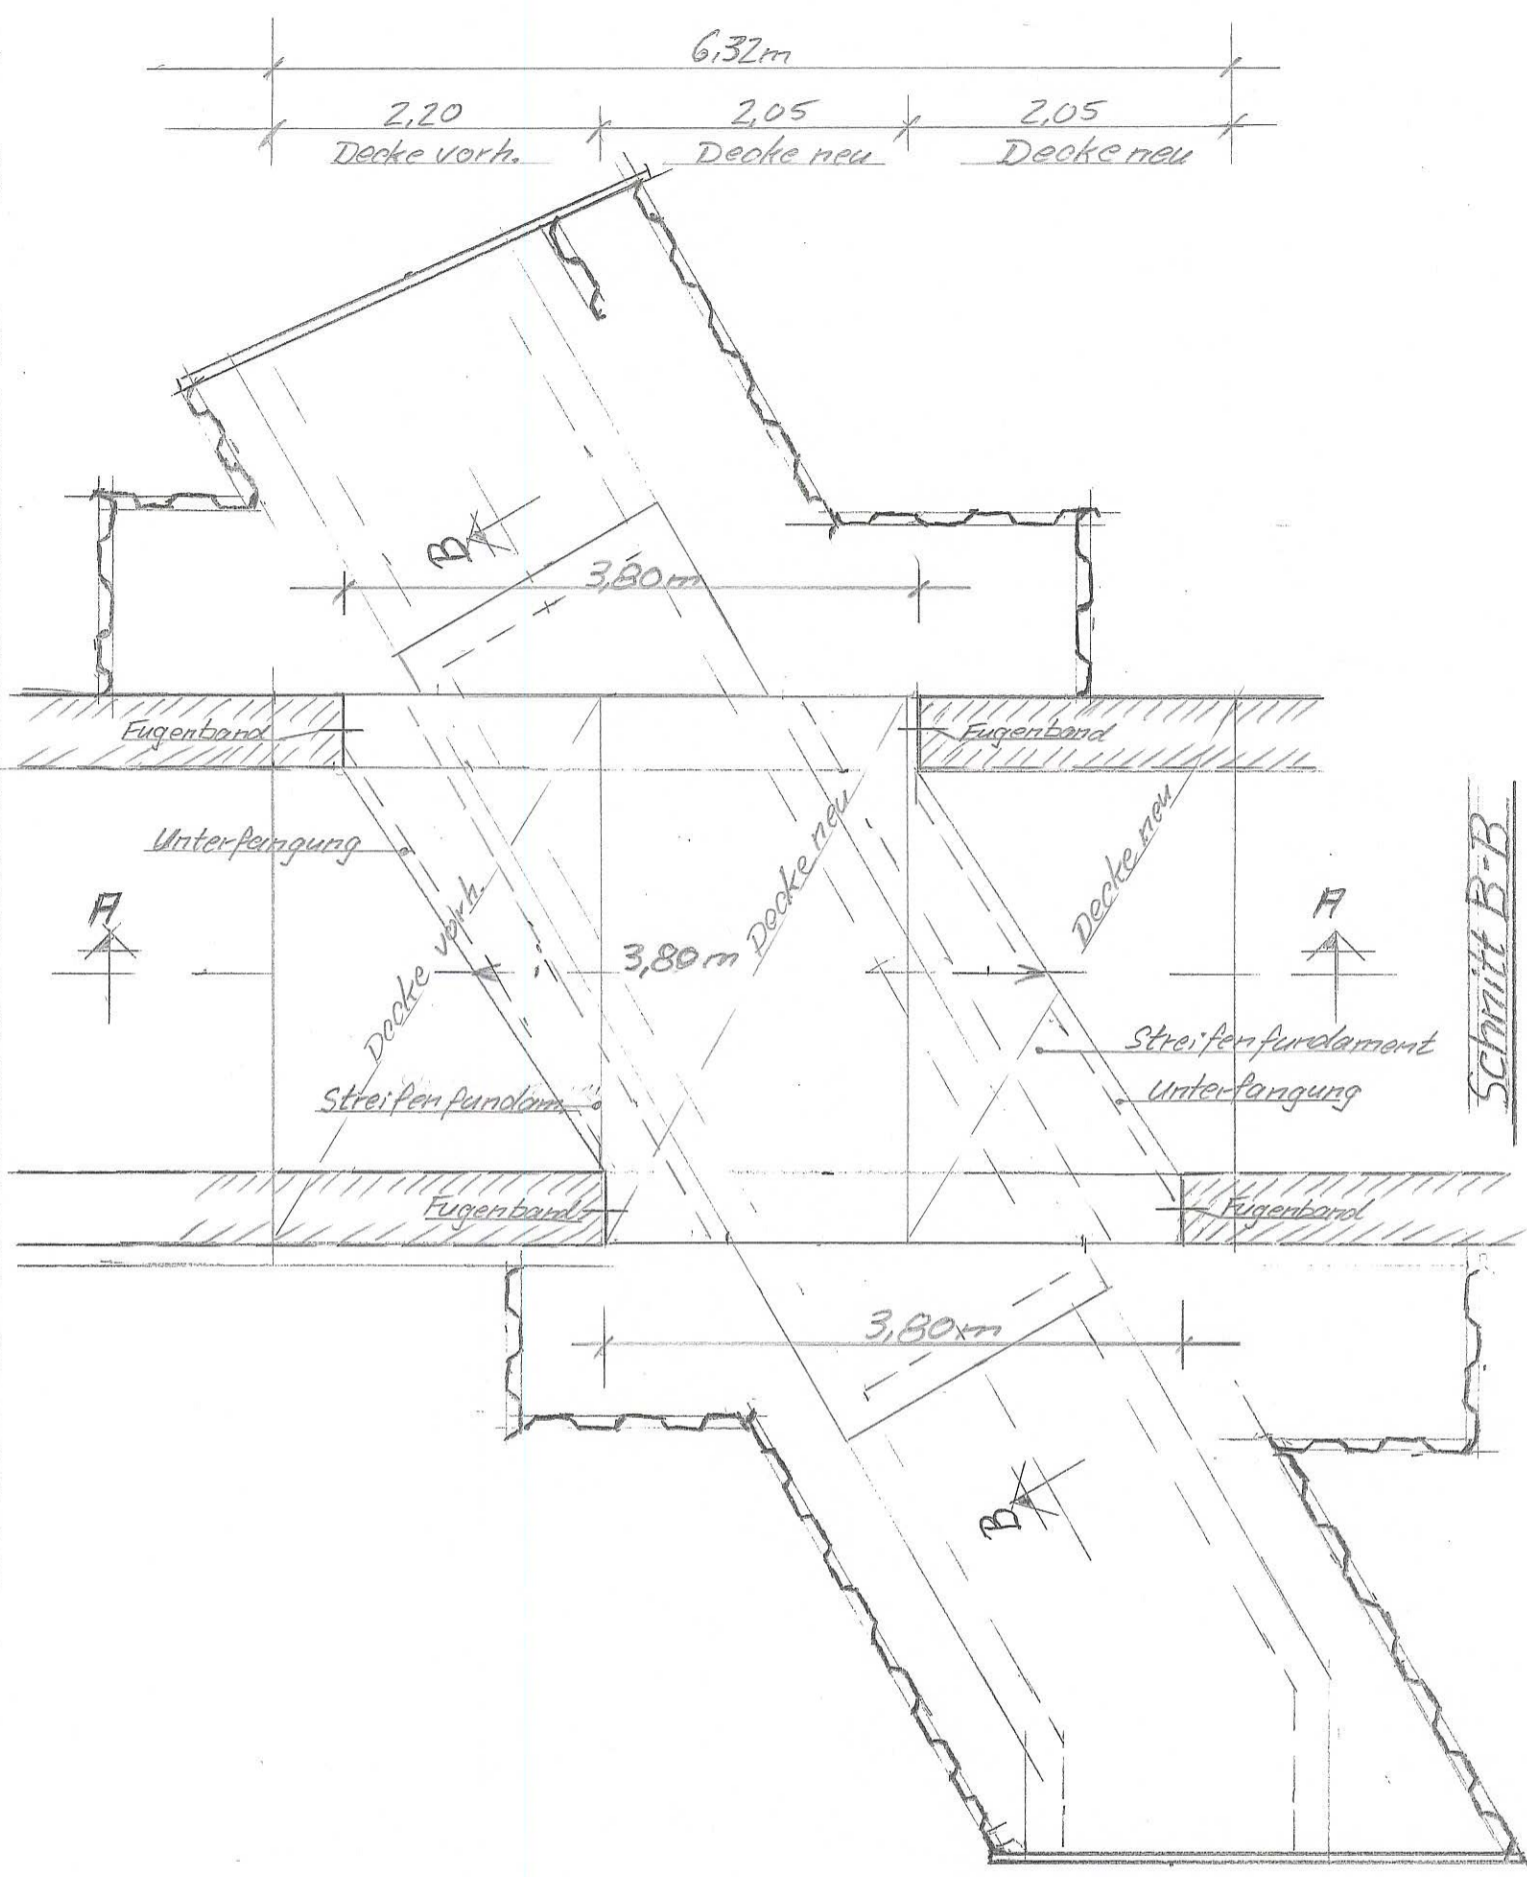

Schnitt A-A

