Grundriss

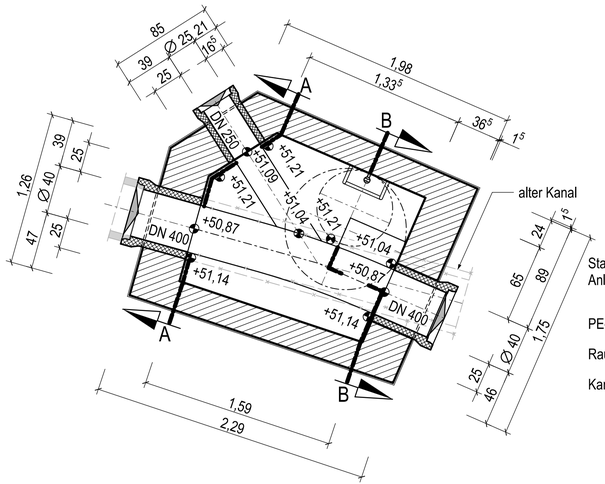

Schnitt A - A

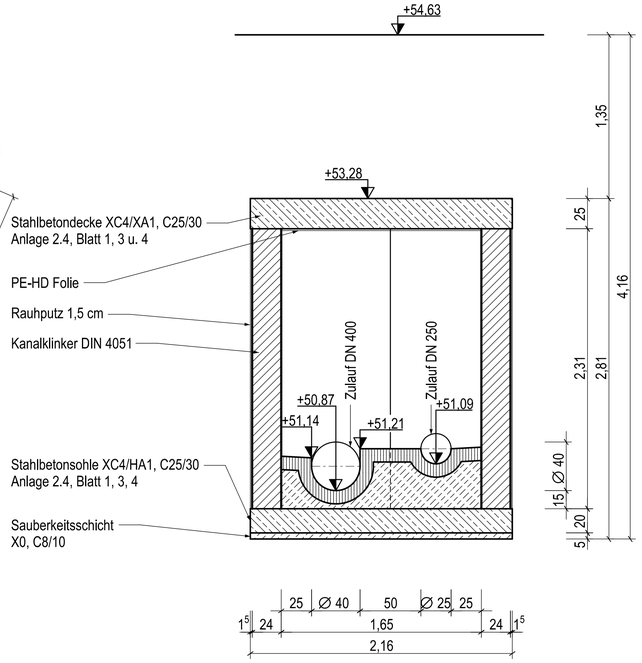

Schnitt B - B

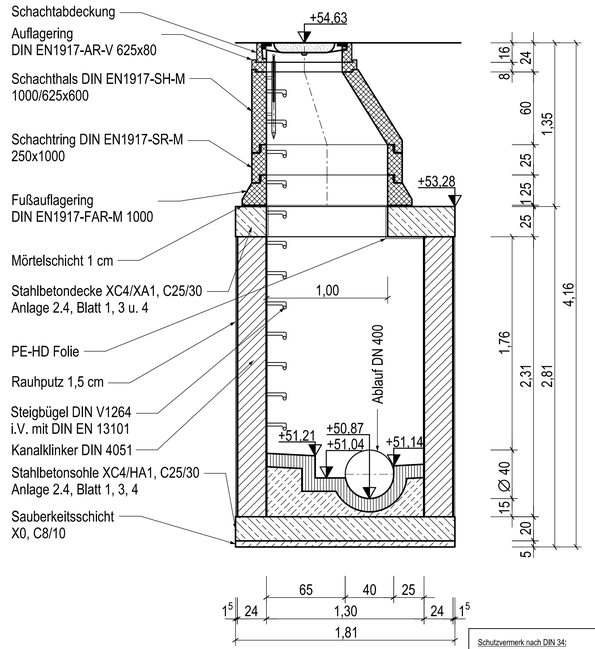

Ausbildung der Details gemäß den gültigen Anlagen zum Leistungsverzeichnis!

Alle Maße sind am Bau zu prüfen!

Achtung!

1. Stahlbetonteile sind den statischen Erfordernissen entsprechend auszuführen. Lastannahmen nach DIN 1072 Bemessung für SLW 60.
2. Stahlbeton nach DIN 1045 min. C25/30.
3. Endgültige Geländehöhen dem Ausbauplan entnehmen.
4. Steigleiter, Handlauf und Einsteighilfe aus Stahl nach Werkstoffnummer 1.4571.
5. Einstieg nach Angabe der örtl. Bauleitung.

Zu dieser Schachtzeichnung gehört die Bauzeichnung Nr. 6775 !

Index	Änderung Datum	Änderung	Name
D			
C			
B			
A	21.10.2014	Lageänderung des Schachtes	Biskup

Stadtentwässerung **Hannover** Eigenbetrieb der Landeshauptstadt

Stadtentwässerung Hannover
Planung und Bau - 68,1 -
Sonnenstraße 16
30165 Hannover

Vorplanung | Entwurfsplan | Ausführungsplan: X

Projekt:

Friedrichswall 2.BA

KM - Erneuerung

Schacht M 04

	Name	Datum
gezeichn.	Biskup	14.10.2014
bearb.	Harms	15.10.2014
geprüft	Dr.Menze	15.10.2014

Maßstab: 1:25 | Blattgröße: 850x297

Datei: H:\magdat\Hannover 13S\Schächte\ \BZ 6553 Schacht M04

Projekt-Nr.: V-1-0015-01-21

Bauzeichnung genehmigt am: 15.10.2014 siehe Umlaufbogen

Bauzeichnung Nr.: 6553 | Index: A

Bearbeitungsstand : 21.10.2014

Schutzvermerk nach DIN 34:
Weitergabe sowie Vervielfältigung dieser Unterlage, Verwendung und Mitteilung ihres Inhalts nicht gestattet, soweit nicht ausdrücklich zugestanden. Zuwiderhandlungen verpflichten zu Schadenersatz. Alle Rechte für den Fall der Patenterteilung oder Gebrauchsmuster-Eintragung vorbehalten.